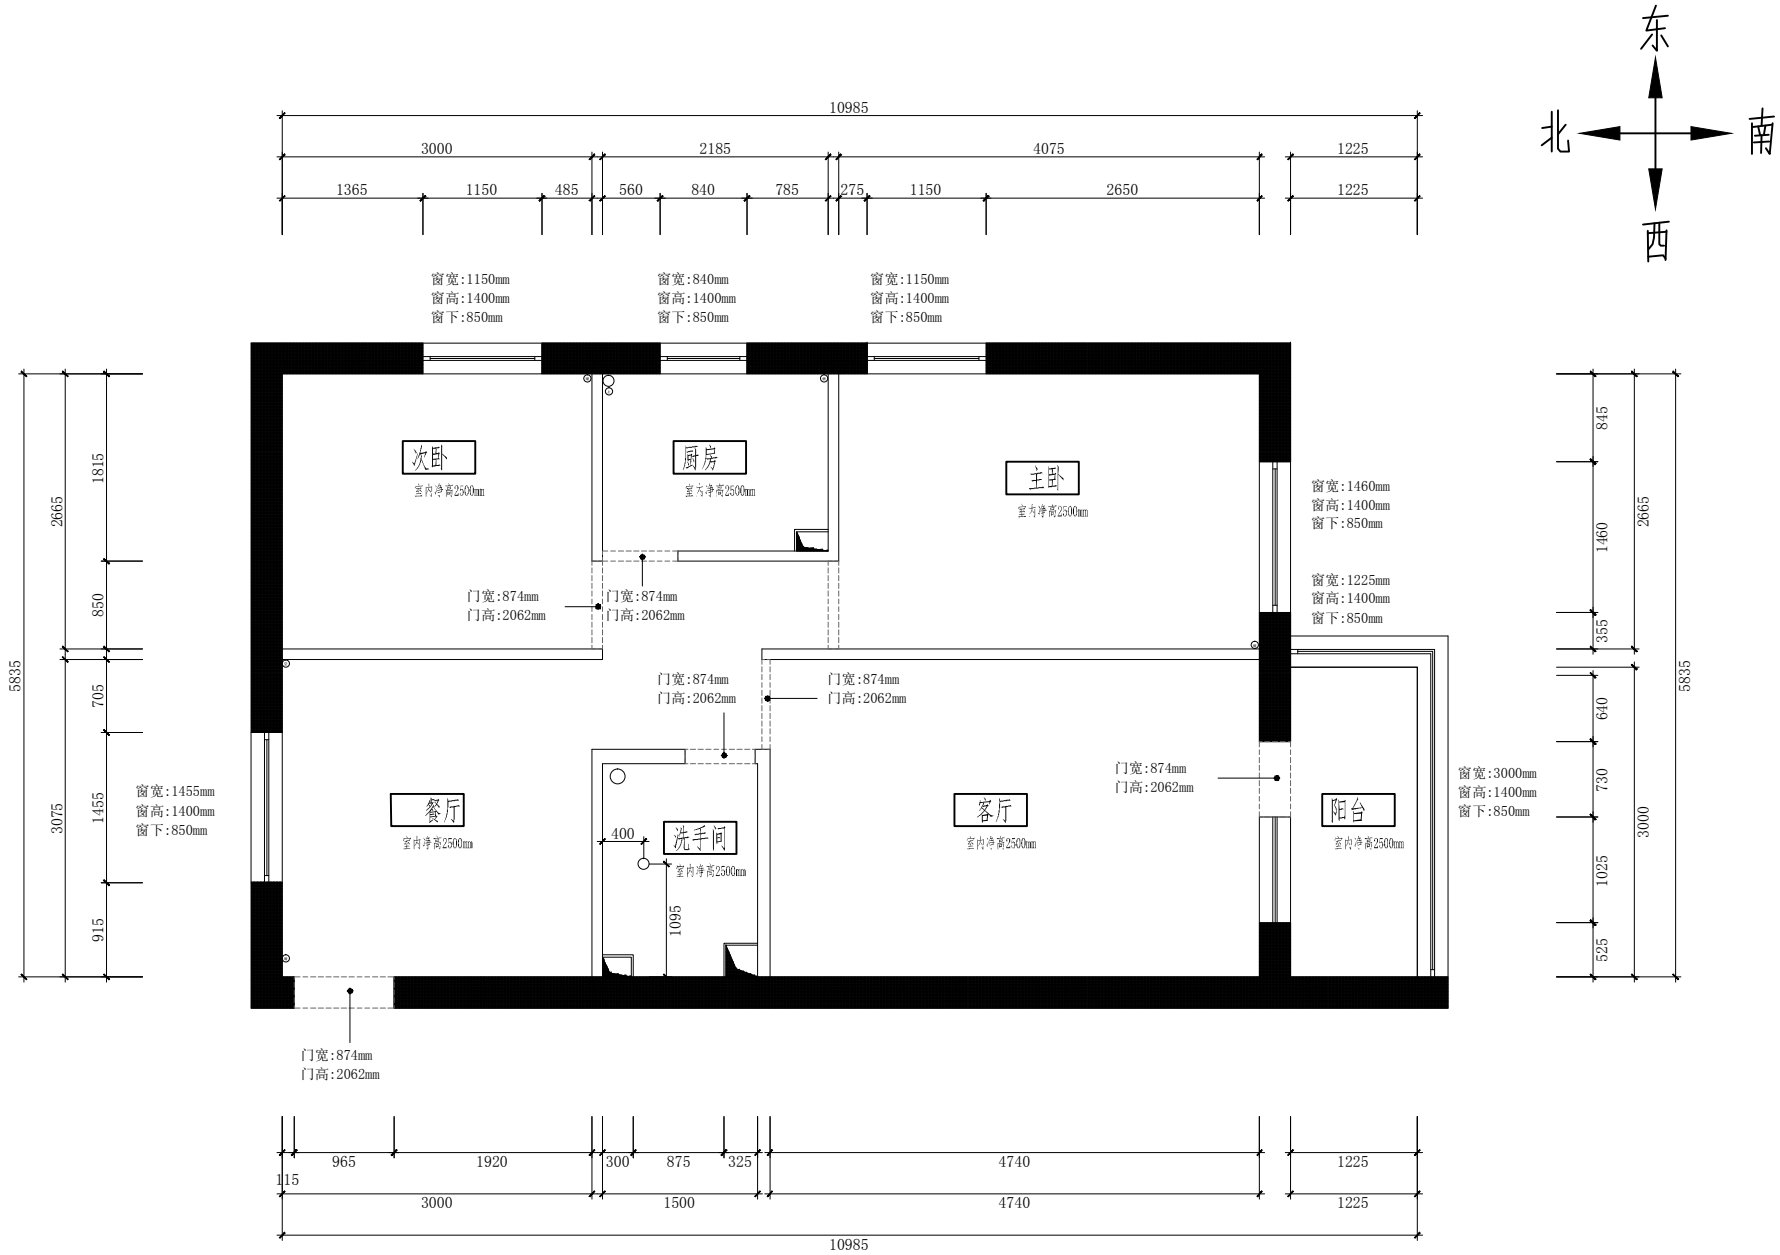

原始平面图

注：图示以外信息，参赛者可以做为创作空间自由发挥。